

ΕΦΗΜΕΡΙΣ ΤΗΣ ΚΥΒΕΡΝΗΣΕΩΣ
ΤΗΣ ΕΛΛΗΝΙΚΗΣ ΔΗΜΟΚΡΑΤΙΑΣ

ΑΘΗΝΑ 16 ΙΟΥΝΙΟΥ 1989	ΤΕΥΧΟΣ ΤΕΤΑΡΤΟ	ΑΡΙΘΜΟΣ ΦΥΛΛΟΥ 413

ΠΕΡΙΕΧΟΜΕΝΑ

ΑΠΑΛΛΟΤΡΙΩΣΕΙΣ

ΑΝΑΚΟΙΝΩΣΕΙΣ

ΠΟΛΕΟΔΟΜΙΑ

ΔΙΑΤΑΓΜΑΤΑ

ΑΠΑΛΛΟΤΡΙΩΣΕΙΣ

ΑΝΑΚΟΙΝΩΣΕΙΣ

(1)

Ειδοποίηση για την παρακατάθεση αποζημιώσεως από την αναγκαστική απαλλοτρίωση οικοπεδικών τμημάτων στην πόλη Θεσσαλονίκης.

Γνωστοποιείται, σύμφωνα με το νόμο, ότι οι:

1) Γεώργιος Κουϊρουχίδης (η Κουϊριχίδης) του Νικολάου, 2) Αλεξάνδρα χήρα Ευαγγέλου Τσιόντση (η Τζιώντζη) το γένος Πασχάλη Γραμματίκα η Κύρου, 3) Χρυσάνθη συζ. Ευαγγέλου Κουζιώρτη, το γένος Ευαγγέλου Τσιόντση (η Τσιώντζη), 4) Ιωάννης Τσιόντσης (η Τσιώντζης) του Ευαγγέλου, 5) Γεώργιος Κούντος (η Κόντος) του Αποστόλου, 6) Γαβριήλ Κούντος (η Κόντος) του Αποστόλου, 7) Αφεντούλα συζ. Χαραλάμπου Ορνιθοπούλου, το γένος Αποστόλου Κούντου και 8) Ευαγγελία θυγ. Αλεξάνδρου Χατζηδημητρίου, κάτοικοι Θεσσαλονίκης, παρακατάθεσαν στο Ταμείο Παρακαταθηκών και Δανείων (Υποκατάστημα Θεσσαλονίκης), υπέρ εκείνου που θα αναγνωρισθεί νόμιμα δικαιούχος, λόγω προσκυρώσεως και ρυμοτομίας, κατά περίπτωση, με την 4416/1981 πράξη τακτοποιήσεως και αναλογισμού της Δ/νσεως Πολεοδομίας Θεσσαλονίκης, που επικυρώθηκε με την ΔΠ 12765/1981 απόφαση του Νομάρχη Θεσσαλονίκης και ειδικώτερα οι επτά πρώτοι, συνιδιοκτήτες της επίκοινης ιδιοκτησίας Α: α) το ποσό των δρχ. 1.192.800, λόγω προσκυρώσεως οικοπεδικού τμήματος, εμβαδού 26,00 τ.μ. εμφαινομένου με τα στοιχεία 17-27-28-29-17 καθώς και λόγω ρυμοτομίας άλλου τμήματος, εμβαδού μ.τ. 16,60, εμφαινομένου με τα στοιχεία 28, 29, 58, 59, 28, της υπ' αριθμ. 3 ιδιοκτησίας με φερομένη ιδιοκτήτρια την Βικτωρία Βασιλείου.Για το ποσό αυτό συνετάγει το 435909/7.2.1989 γραμμάτιο συστάσεως παρακαταθήκης, β) το ποσό των δρχ. 851.200 λόγω προσκυρώσεως οικοπεδικού τμήματος της 4 ιδιοκτησίας εμβδού 30,40 τ.μ. εμφαινομένου με τα στοιχεία 17, 18, 21, 22, 23, 24, 25, 27 17 με φερόμενο ιδιοκτήτη τον Δήμο Θεσσαλονίκης. Για το ποσό αυτό έχει συνταγεί το 435910/7.2.1989 γραμμάτιο συστάσεως παρακαταθήκης. γ) το ποσό των δρχ. 82.500 λόγω προσκυρώσεως οικοπεδικού τμήματος της 2 ιδιοκτησίας, εμβαδού 2,50 τ.μ. εμφαινομένου με τα στοιχεία 10, 18, 21, 10, με φερόμενο ιδιοκτήτη τον Παρασκευά Δάλλα του Ευαγγέλου. Για το ποσό αυτό έχει συνταγεί το 442648/2.6.1989 γραμμάτιο συστάσεως παρακαταθήκης, δ) δρχ. 148.50ι λόγω προσκυρώσεως οικοπεδικού τμήματος της επίκοινης ιδιοκτησίας Β, εμβαδού 4,50 τ.μ. εμφαινομένου με τα στοιχεία 23, 30, 31, 23 με φερομένους συνιδιοκτήτες τους Κωνσταντίνο Ευάγγελο Βάντα, Συμεών Ανδουσιάδη και Ζαφειρώ Ναμασλή. Για το ποσό αυτό έχει συνταγεί το 442647/2.6.1981 γραμμάτιο συστάσεως παρακαταθήκης και 2) η ογδόη Ευαγγελίας θυγ. Αλεξάνδρου Χατζηδημητρίου το ποσό των δρχ. 224.400 λόγω προσυρώσεως οικοπεδικού τμήματος της 4 ιδιοκτησίας, εμβαδού 6,80 τ.μ. εμφαινομένου με τα στοιχεία 23, 24, 37, 36, 23 με φερόμενο ιδιοκτήτη τον Δήμο θεσσαλονίκης. Για το ποσό αυτό έχει συνταγεί το 442646/2.6.1989 γραμμάτιο συστάσεως παρακαταθήκης.

Η τιμή μονάδας προσωρινής αποζημιώσεως για τα υπό στοιχεία α και β οικοπεδικά τμήματα προσδιορίστηκε με την 1895/1988 απόφαση του Μονομελούς Πρωτοδικείου Θεσσαλονίκης, για τα υπό στοιχεία δε γ, δ και ε οικοπεδικά τμήματα, με την 49Ν/1989 Απαλλ. για τα υπό στοιχεία γ και δ και με την 46Ν/1989 Απαλλ. για το υπό στοιχείο 3, του παραπάνω Δικαστηρίου.

Τα παραπάνω γραμμάτια έχουν κατατεθεί στο συμβολαιογράφο Θεσσαλονίκης Τριαντάφυλλο Τσαγανά η Ταχαντζά και έχουν συνταγεί:

α) η 19231/6.6.1989 πράξη του για το 435909/1989 γραμμάτιο, β) η 19232/6.6.1989 πράξη του για το 435910 γραμμάτιο, γ) η 19233/6.6.1989 πράξη του για το 442646/1989 γραμμάτιο, δ) η 19234/1989 πράξη του για το 442647 γραμμάτιο και ε) η 19235/1989 πράξη του για το 442648 γραμμάτιο.

Ο Πληρεξούσιος Δικηγόρος
ΙΩΣΗΦ. Η. ΠΑΝΤΕΛΙΔΗΣ

Αριθ. Δ12α/φ/0/32278/ (2)

Παρακατάθεσης αποζημίωσης για ακίνητα που έχουν απαλλοτριωθεί με την κοινή απόφαση των Υπουργών Οικονομικών και ΠΕ.ΧΩ.ΔΕ. Π. 6125/754/ Κηρ. Γρεβενών/21.10.85 (ΦΕΚ 714/18.12.85 τ.Δ') για τη συντήρηση βελτίωση, ασφαλτόστρωση της 26 Εθνικής οδού από όρια των Νομών Λάρισας-Γρεβενών προς Δεσκάτη Χ.Θ. 0-000 έως Χ.Θ. 6-346.

Ο ΥΠΟΥΡΓΟΣ ΠΕΡΙΒΑΛΛΟΝΤΟΣ ΧΩΡΟΤΑΞΙΑΣ ΚΑΙ ΔΗΜΟΣΙΩΝ ΕΡΓΩΝ

Έχοντας υπόψη:

1. Τις διατάξεις των άρθρων 7 και 8 του ν.δ/τος 797/1971 «για αναγκαστικές απαλλοτριώσεις» (Φ.Ε.Κ. 1/1.1.1971 τ.Α').

2. Τις διατάξεις του π.δ/τος 69/8.2.1988 «για τον οργανισμό της Γενικής Γραμματείας Δημοσίων Έργων» (Φ.Ε.Κ. 28/16.2.88 τ.Α').

3. Τον πίνακα παρακατάθεσης των αποζημιώσεων κατά ιδιοκτησία με ημερομηνία 9.6.1988 όπως έχει συνταχθεί σε εκτέλεση της απόφασης 8/28.1.88 του Μονομελούς Πρωτοδικείου Γρεβενών.

4. Την εξουσιοδοτική απόφαση του Υπουργού ΠΕ.ΧΩ.ΔΕ. Δ17α/01/18/22.2.89 ΦΕΚ 148/23.2.89 τ.Β' ειδοποιούμε τα πρόσωπα που έχουν ή αξιώνουν εμπράγματα δικαιώματα στα ακίνητα που έχουν απαλλοτριωθεί με την απόφαση που αναφέρεται στο θέαμα ότι, η αποζημίωση των εκτάσεων και των επικειμένων τους, όπως σημειώνονται στα σχετικά κτηματολόγια, έχει κατατεθεί στο Γραφείο Παρακαταθηκών του Δημ. Ταμείου Δεσκάτης με την έκδοσή του γραμματίου παρακαταθήκης 728/12.6.1989 συνολικού ποσού 324.806 δραχμών.

Η αποζημίωση έχει κατατεθεί υπέρ των φερομένων ως ιδιοκτητών κατά τις ενδείξεις των σχετικών κτηματολογίων σε συνδυασμό με τις ενδείξεις της καθοριστικής των αποζημιώσεως απόφασης και θα καταβληθεί στα πρόσωπα που θα αναγνωριστούν δικαιούχοι με απόφαση του Μονομελούς Πρωτοδικείου της περιφερείας των ακινήτων.

Η απόφαση αυτή να δημοσιευθεί στην Εφημερίδα της Κυβερνήσεως.

Αθήνα, 13 Ιουνίου 1989

Με εντολή Υπουργού
Ο Τμηματάρχης
ΜΑΝΩΛΗΣ ΔΑΣΚΑΛΑΚΗΣ

ΠΟΛΕΟΔΟΜΙΑ

ΔΙΑΤΑΓΜΑΤΑ

(3)

Χαρακτηρισμός ως παραδοσιακού τμήματος της πόλης Αργοστολίου Ν. Κεφαλληνίας και καθορισμός ειδικών όρων και περιορισμών δόμησης αυτού.

Ο ΠΡΟΕΔΡΟΣ ΤΗΣ ΕΛΛΗΝΙΚΗΣ ΔΗΜΟΚΡΑΤΙΑΣ

Έχοντας υπόψη:

1. Τις διατάξεις των άρθρων 9 και 11 του ν. δ/τος της 17.7.23 περί σχεδίων πόλεων κλπ. όπως μεταγενέστερα τροποποιήθηκαν και συμπληρώθηκαν.

2. Τις διατάξεις των άρθρων 3 και 4 (παρ. 1) του ν. 1577/85 «ΓΟΚ» (Α' 210), όπως το άρθρο 3 τροποποιήθηκε με την παραγρ. 1 του άρθρου 1 του ν. 1772/1988 Τροποποίηση διατάξεων του ν. 1577/1985 «Γενικός Οικοδομικός Κανονισμός και άλλες σχετικές διατάξεις (Α' 91).

3. Τις 162/1987 και 176/1987 γνωμοδοτήσεις του Δημοτικού Συμβουλίου Αργοστολίου.

4. Την 193/1988 γνωμοδότηση του Κεντρικού Συμβουλίου Χωροταξίας, Οικισμού και περιβάλλοντος.

5. Την 134/1989 γνωμοδότηση του Συμβουλίου της Επικρατείας με πρόταση του Υπουργού Περιβάλλοντος Χωροταξίας και Δημοσίων Έργων, αποφασίζουμε:

Άρθρο 1

Χαρακτηρίζεται ως παραδοσιακό το τμήμα της πόλης Αργοστολίου (ν. Κεφαλληνίας), που βρίσκεται στην περιοχή της πλατείας Βαλιάνου και στην οδό 21ης Μαΐου, όπως φαίνεται περικλειόμενο με κόκκινη γραμμή στο σχετικό πρωτότυπο διάγραμμα σε κλίμακα 1:500 που θεωρήθηκε από τον προϊστάμενο της Διεύθυνσης Τοπογραφικών Εφαρμογών με την υπ' αριθμ. 27783/1989 πράξη του και που συνοπτικό του αντίτυπο δημοσιεύεται με το παρόν διάταγμα.

Άρθρο 2

Οι όροι και περιορισμοί δόμησης των οικοπέδων που βρίσκονται στο χαρακτηριζόμενο ως παραδοσιακό τμήμα της πόλης καθορίζονται ως εξής:

1. Η επιτρεπόμενη κάλυψη των οικοπέδων στο ισόγειο ορίζεται όπως φαίνεται με μαύρη σκιαγράφιση στο ίδιο ως άνω διάγραμμα.

2. Στο πρόσωπο των οικοπέδων επιβάλλεται στοά πλάτους τριών (3) μέτρων, όπως φαίνεται στο ίδιο διάγραμμα και η οποία διαμορφώνεται με υποστηλώματα.

3. Τα υποστηλώματα της στοάς είναι ορθογωνικής διατομής σταθερής καθ' όλο το ύψος της.

4. Σε περίπτωση κεκλιμένου οικοπέδου στην πρόσοψη του κτιρίου, όπου ισχύει η στοά, το μέγιστο επιτρεπόμενο ύψος αυτού προσαυξάνεται κατά την υψομετρική διαφορά των δύο άκτων του μήκους της στοάς, χωρίς η προσαύξηση αυτή να είναι μεγαλύτερη του ενός (1) μέτρου.

5. Εάν λόγω κλίσεως του εδάφους και του μέγιστου επιτρεπόμενου ύψους δεν είναι δυνατόν τμήμα του κτιρίου να είναι τριόροφο, τότε αυτό γίνεται διώροφο με δώμα προστατευόμενο από στηθαίο συμπαγές ή διάτρητο με παραδοσιακά στοιχεία όπως κιονίσκους, μπαλούστρα κ.α. Το υπόλοιπο τμήμα του κτιρίου γίνεται τριώροφο που καλύπτεται με στέγη.

6. Δεν επιτρέπεται η κατασκευή του κτιρίου σε υποστηλώματα.

7. Δεν επιτρέπεται η κατασκευή συρόμενων κουφωμάτων και ρολλών στις όψεις των κτιρίων. Δεν επιτρέπεται επίσης η κατασκευή κουφωμάτων με πλαστικές περσίδες.

8. Δεν επιτρέπεται η κατασκευή ανοικτών εξωστών σε όλο το μήκος της όψης του κτιρίου ή και περιμετρικά, στις περιπτώσεις γωνιακών οικοπέδων.

9. Τα στηθαία των ανοικτών εξωστών και των κλιμάκων κατασκευάζονται από σφυρήλατο σίδηρο και μαντέμι (χυτά).

10. Δεν επιτρέπεται η τοποθέτηση φωτεινών επιγραφών ή διαφημίσεων τα κτίρια. Επιτρέπονται μόνο οι περιορισμένων διαστάσεων επιγραφές που πληροφορούν για τη χρήση των χώρων των κτιρίων.

10α. Κατ' εξαίρεση επιτρέπεται η τοποθέτηση φωτεινών επιγραφών στο ισόγειο καταστημάτων, που αναφέρονται αποκλειστικά, στο όνομα και στο αντικείμενο των εργασιών τους.

Οι φωτεινές επιγραφές στα ισόγεια των καταστημάτων έστω και αν τοποθετούνται μέσα στις προσθήκες, έχουν χρώμα λευκό ή κίτρινο, σταθερό και συνεχές και αποτελούνται από μεμονωμένα στοιχεία, γράμματα αριθμούς.

11. Οι αναλογίες των ανοιγμάτων στις όψεις των κτιρίων έχουν σχέση πλάτους προς ύψος 1:1,5 έως 1:2.

12. Η μελέτη ανέγερσης νέων κτιρίων ή προσθήκης σε υπάρχοντα κτίσματα υπόκειντα στον έλεγχο της Επιτροπής Πολεοδομικού και Αρχιτεκτονικού Ελέγχου (ΕΠΑΕ).

12α. Σε περίπτωση προσθήκης σε υπάρχον κτίριο, η Επιτροπή Πολεοδομικού και Αρχιτεκτονικού Ελέγχου (ΕΠΑΕ) μπορεί να επιβάλλει την αναμόρφωση του υπάρχοντος κτιρίου.

12β. Κάθε έργο υποδομής που εκτελείται από οργανισμό κοινής ωφελείας (ΔΕΗ, ΟΤΕ, ΟΤΑ) και γενικά κάθε εργασία πουαφορά την διαμόρφωση, τροποποίηση και ανάπλαση των κοινοχρήστων χώρων, εγκρίνεται από την ΕΠΑΕ.

Άρθρο 3

Η ισχύς του παρόντος διατάγματος αρχίζει από τη δημοσίευσή του στην Εφημερίδα της Κυβερνήσεως.


Στον Υπουργό Περιβάλλοντος, Χωροταξίας και Δημοσίων Έργων, αναθέτουμε τη δημοσίευση και εκτέλεση του παρόντος διατάγματος.

Η απόφαση αυτή να δημοσιευθεί στην Εφημερίδα της Κυβερνήσεως.

Αθήνα, 26 Μαΐου 1989

Ο ΠΡΟΕΔΡΟΣ ΤΗΣ ΔΗΜΟΚΡΑΤΙΑΣ
ΧΡΗΣΤΟΣ ΑΝΤ. ΣΑΡΤΖΕΤΑΚΗΣ

Ο ΥΠΟΥΡΓΟΣ
ΠΕΡΙΒΑΛΛΟΝΤΟΣ, ΧΩΡΟΤΑΞΙΑΣ ΚΑΙ ΔΗΜΟΣΙΩΝ ΕΡΓΩΝ
ΜΑΝΟΛΗΣ ΠΑΠΑΣΤΕΦΑΝΑΚΙΣ

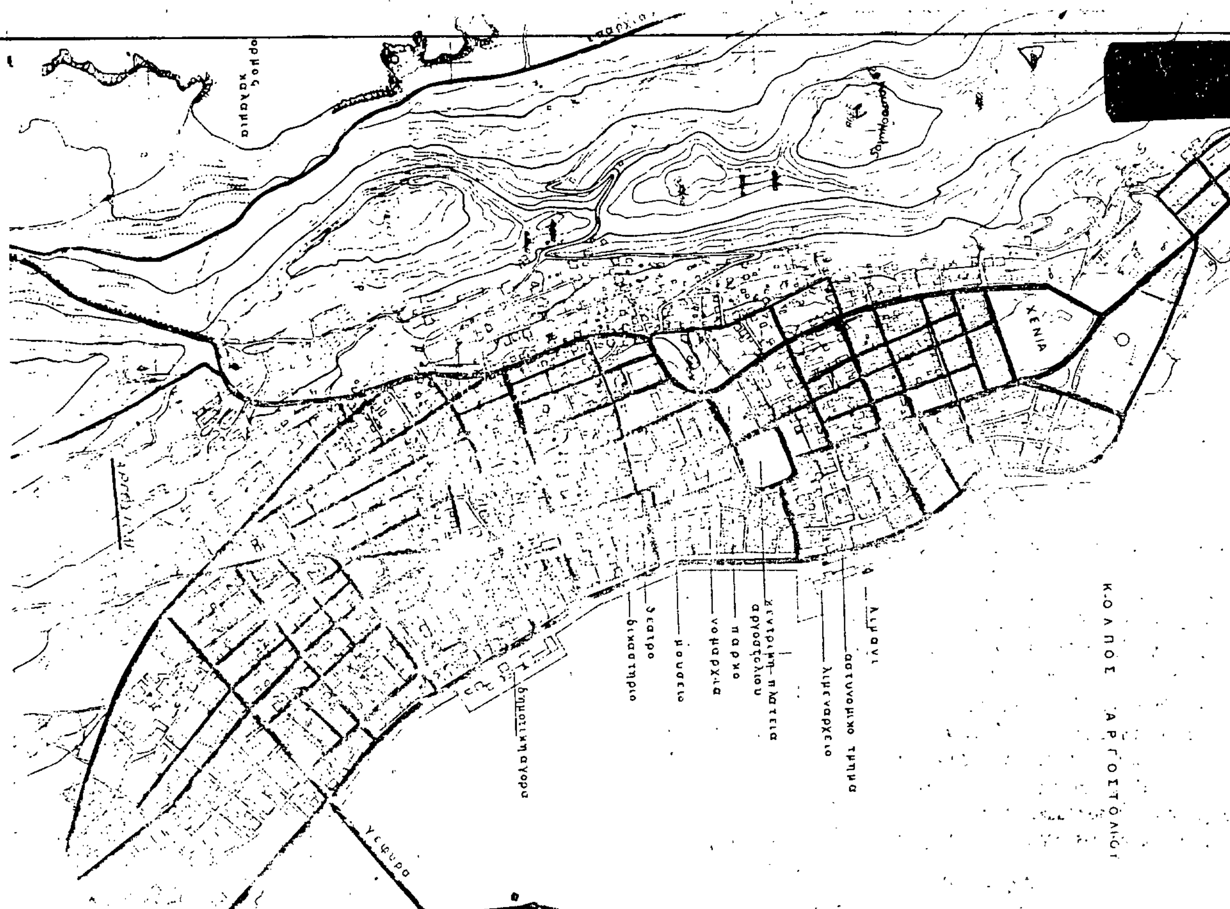

1: Αντιγραφο τμηματος υπ αριθμον 5 και 7 πινακιδων του ρυμοτομικου σχεδιου της πολεως Αργοστολιου οπου δειχνει τα οικοδομικα τετραγωνα και οικοπεδα που εχουν προσοψη στην κεντρικη πλατεια Αργοστολιου και στην οδο 21 Μαϊου

κλιμακα σχεδιου 1:500

2: Αποσπασμα της πολεως Αργοστολιου σε κλιμακα 1:5000 οπου με κιτρινο χρωμα φαινεται η περιοχη που αναφερεται στο εγγραφο μας

3: Το παρον σχεδιαγραμμα συνοδευει το απο 695/10-3-87 εγγραφο του Νομαρχη Κεφαλονιας-Ιθακης


Γ 27763/89

Χαρακτηρισμός ως παραδοσιακού τμήματος της πόλης Αργοστολίου (ν. Κεφαλληνίας) και καθορισμός ειδικών όρων και περιορισμών δόμησης αυτού

16 Μαΐου 1989

Ο Υπουργός

Ν. ΚΟΥΚΟΤΑΚΗΣ

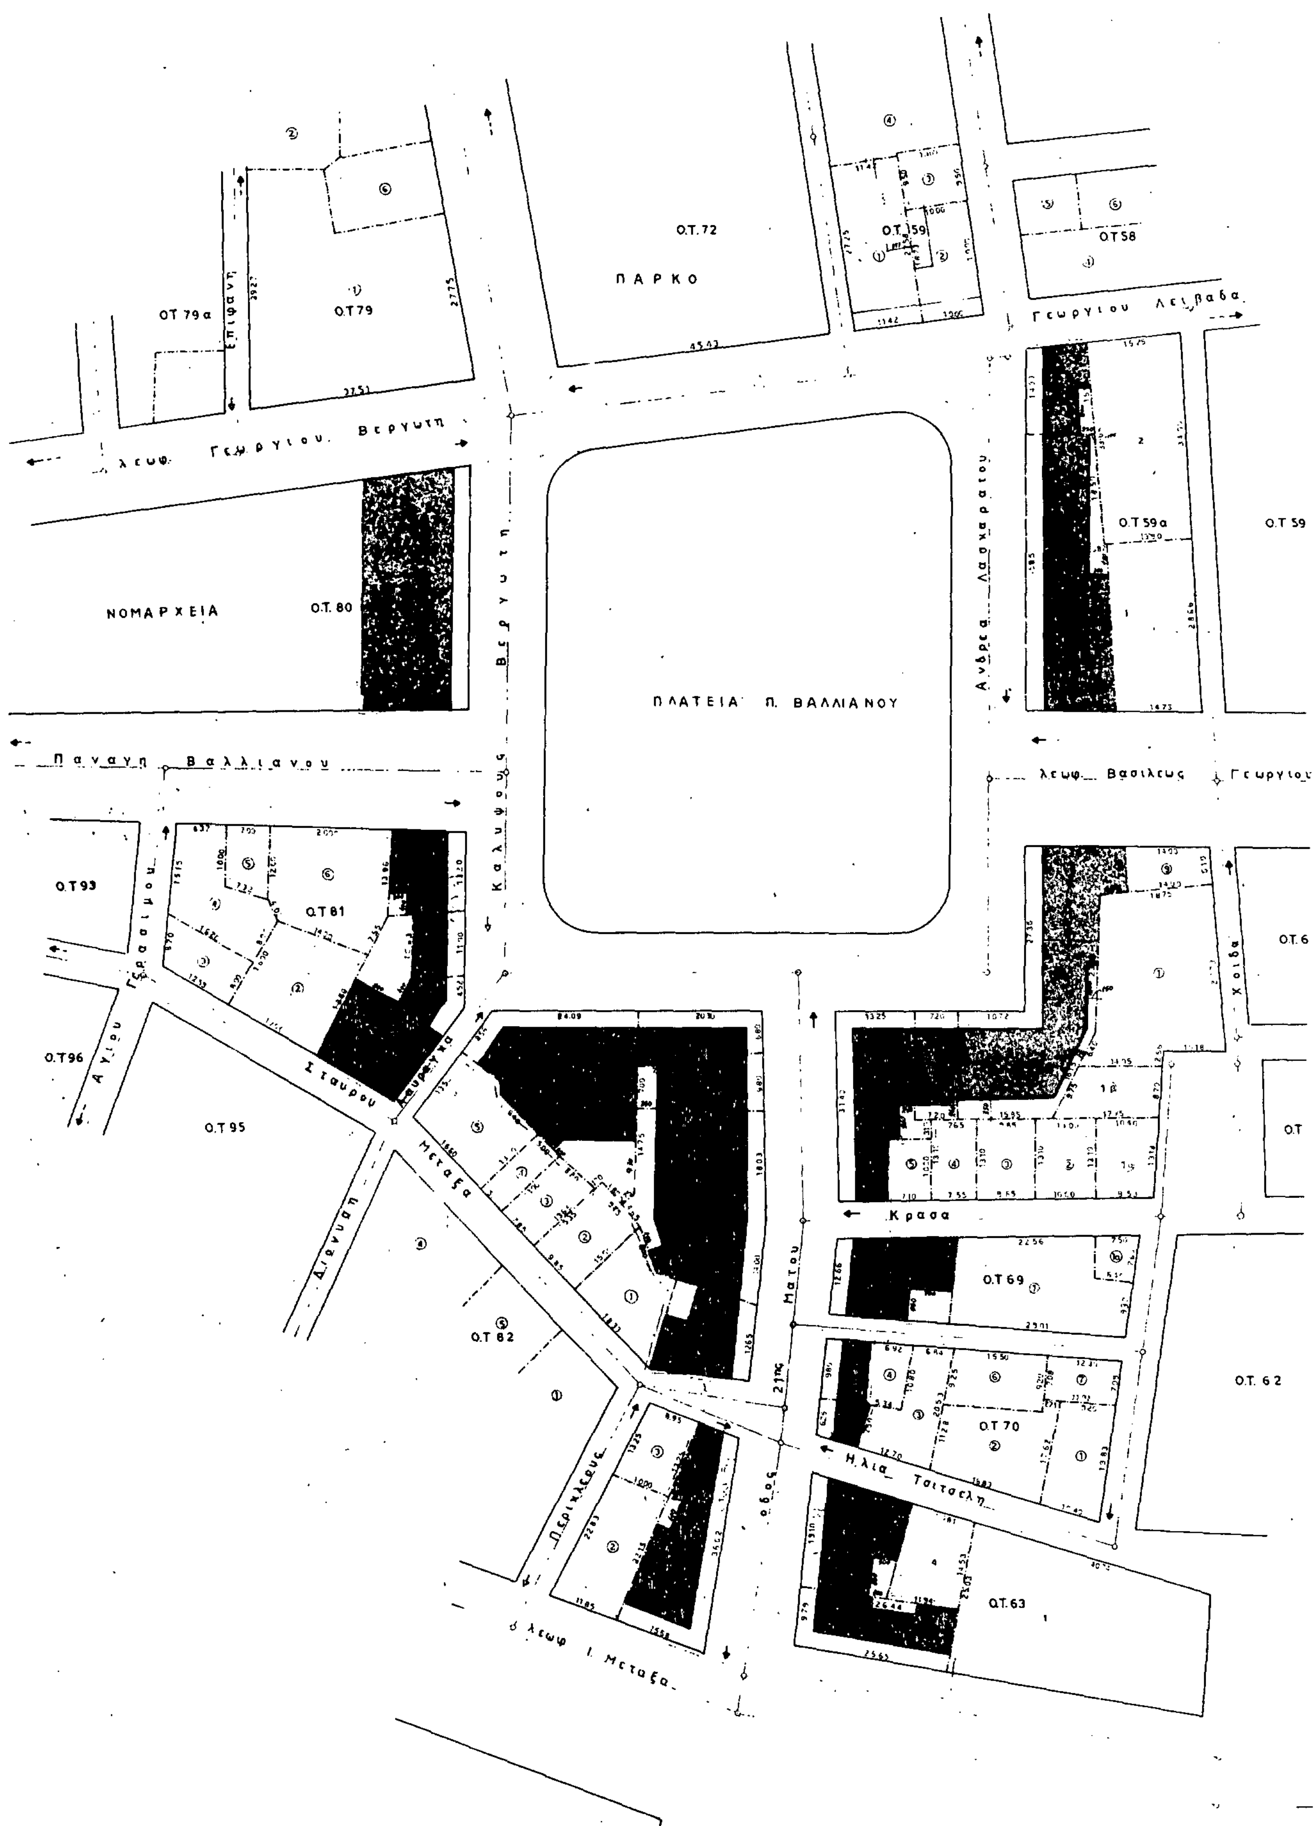
Ο.Τ. 72
ΠΑΡΚΟ
Ο.Τ. 59
Ο.Τ 58
Γεωργίου Λειβάδα
Ο.Τ 79α
Ο.Τ 79
Επιφάνη
λεωφ. Γεωργίου Βεργωτή
ΝΟΜΑΡΧΕΙΑ
Ο.Τ. 80
Βεργωτή
ΠΛΑΤΕΙΑ Π. ΒΑΛΛΙΑΝΟΥ
Ανδρέα Λασκαράτου
Ο.Τ 59α
Ο.Τ 59
Παναγή Βαλλιάνου
Καλυψούς
λεωφ. Βασιλέως Γεωργίου
Ο.Τ 93
Ο.Τ 81
Ο.Τ 96
Ο.Τ 95
Σταύρου
Μεταξά
Ο.Τ 82
Ο.Τ. 6
Χοϊδα
Κράσα
Ο.Τ 69
Ο.Τ. 62
Ο.Τ 70
Ηλία Τσιτσέλη
Περικλέους
οδός
Ο.Τ. 63
λεωφ. Ι. Μεταξά

(4)

Έγκριση τοπικού ρυμοτομικού σχεδίου στην εκτός σχεδίου περιοχή δήμου Πυλαίας (Ν. Θεσσαλονίκης) για τον καθορισμό χώρου ανέγερσης Ανωτέρας Σχολής Πολέμου και του 424 Γενικού Στρατιωτικού Νοσοκομείου Εκπαίδευσης και καθορισμός όρων και περιορισμών δόμησης αυτού.

Ο ΠΡΟΕΔΡΟΣ ΤΗΣ ΕΛΛΗΝΙΚΗΣ ΔΗΜΟΚΡΑΤΙΑΣ

Έχοντας υπόψη:

1. Τις διατάξεις του άρθρου 26 του ν. 1337/1983 «Επέκταση των πολεοδομικών σχεδίων, οικιστική ανάπτυξη και σχετικές ρυθμίσεις» (Α' 33), όπως αντικαταστάθηκε με την παρ. 13 του άρθρου 8 του ν. 1512/1985 «Τροποποίηση και συμπλήρωση πολεοδομικών διατάξεων, ρύθμιση συναφών θεμάτων και θεμάτων του Ταμείου Νομικών» (Α' 4).

2. Τις διατάξεις των άρθρων 3, 7,8 (παρ. 1) και 9 του ν. 1577/1985 «Γενικός Οικοδομικός Κανονισμός» (Α' 210), όπως τροποποιήθηκαν με το άρθρο 13 (παρ. 1, 2,3) του ν. 1647/1986 «Οργανισμός Κτηματολογίου και Χαρτογραφήσεων Ελλάδας «ΟΚΧΕ» και άλλες σχετικές διατάξεις» (Α' 141) και με το άρθρο 1 (παρ. 3 και 4) του ν. 1772/1988 «Τροποποίηση του ν. 1577/1985 «ΓΟΚ» και άλλες σχετικές διατάξεις» (Α' 91).

3. Τις διατάξεις του άρθρου 23 (παρ. 1) του 1558/1985 «Κυβέρνηση και Κυβερνητικά Όργανα» (Α' 137).

4. Τις διατάξεις του άρθρου 4 της 75724/1151/30.12.1983 κοινής απόφασης των Υπουργών Προεδρίας της Κυβερνήσεως και Χωροταξίας, Οικισμού και Περιβάλλοντος «κωδικοποίηση-τροποποίηση και συμπλήρωση συλλογικών οργάνων κλπ.» (Β' 767).

5. Τις διατάξεις του 353/1985 π.Δ/τος «Μεταβίβαση αρμοδιοτήτων στη Διεύθυνση Οικισμού Θεσσαλονίκης και στη Νομαρχία Θεσσαλονίκης (Α' 128).

6. Τις 140/1988 και 1290/1988 γνωμοδοτήσεις του Συμβουλίου Χωροταξίας, Οικισμού και Περιβάλλοντος, ν. Θεσσαλονίκης.

7. Την 137/1989 γνωμοδότηση του Συμβουλίου της Επικρατείας, με πρόταση του Υπουργού Περιβάλλοντος, Χωροταξίας και Δημ. Έργων, αποφασίζουμε:

Άρθρο 1

Εγκρίνεται τοπικό ρυμοτομικό σχέδιο στην εκτός σχεδίου περιοχή δήμου Πυλαίας (Ν. Θεσσαλονίκης) για τον καθορισμό χώρου ανέγερσης Ανωτάτης Σχολής Πολέμου και του 424 Γενικού Στρατιωτικού Νοσοκομείου Εκπαίδευσης, όπως φαίνεται με πράσινο περίγραμμα στο σχετικό πρωτότυπο διάγραμμα σε κλοίμακα 1:1000 που θεωρήθηκε από τον Προϊστάμενο της Διεύθυνσης Τοπογραφικών Εφαρμογών με την υπ' αριθμ. 27782/1989 πράξη του και που συνοπτικό του αντίτυπο δημοσιεύεται με το παρόν διάταγμα.

Άρθρο 2

Οι όροι και περιορισμοί δόμησης του παραπάνω χώρου καθορίζονται ως εξής:

α. Μέγιστο ποσοστό κάλυψης: δέκα πέντε τοις εκατό (15%) της επιφανείας αυτού.

β. Συντελεστής δόμησης: οκτώ δέκατα (0,8).

γ. Μέγιστο επιτρεπόμενο ύψος των ανεγερθησομένων κτιρίων: δέκα πέντε (15) μέτρα.

δ. Ελάχιστη απόσταση των ανεγερθησομένων κτιρίων από τον άξονα της λεωφόρου Γεωργικής Σχολής σαράντα (40) μέτρα και από τα πλάγια και οπίσθια όρια του χώρου είκοσι (20) μέτρα.

ε. Ελάχιστη απόσταση οποιασδήποτε κατασκευής από το κτίριο της Ανωτάτης Σχολής Πολέμου ορίζεται:

ι) σε σαράντα (40) μ. από την ανατολική και νότια πλευρά του κτιρίου και

ιι) σε ογδόντα (80) μ. από τη βόρεια και δυτική πλευρά αυτού.

στ. Διατηρείται ελεύθερος οπτικός άξονας πλάτους είκοσι (20) μ. από την κεντρική είσοδο της Ανωτάτης Σχολής Πολέμου μέχρι τη λεωφόρο Γεωργικής Σχολής.

ζ. Οποιαδήποτε κατασκευή εγκρίνεται από την αρμόδια Επιτροπή Πολεοδομικού και Αρχιτεκτονικού Ελέγχου (ΕΠΑΕ) στο στάδιο της προμελέτης και της οριστικής μελέτης γιά την προστασία των υφισταμένων στο χώρο δένδρων και του κτιρίου της Ανωτάτης Σχολής Πολέμου.

Άρθρο 3

Η ισχύς του παρόντος διατάγματος αρχίζει από τη δημοσίευσή του στην Εφημερίδα της Κυβερνήσεως.

Στον Υπουργό Περιβάλλοντος, Χωροταξίας και Δημοσίων Έργων, αναθέτουμε τη δημοσίευση και εκτέλεση του παρόντος διατάγματος. Η απόφαση αυτή να δημοσιευθεί στην Εφημερίδα της Κυβερνήσεως.

Αθήνα, 25 Μαΐου 1989

Ο ΠΡΟΕΔΡΟΣ ΤΗΣ ΔΗΜΟΚΡΑΤΙΑΣ

ΧΡΗΣΤΟΣ ΑΝΤ. ΣΑΡΤΖΕΤΑΚΗΣ

Ο ΥΠΟΥΡΓΟΣ

ΠΕΡΙΒΑΛΛΟΝΤΟΣ ΧΩΡΟΤΑΞΙΑΣ ΚΑΙ ΔΗΜΟΣΙΩΝ ΕΡΓΩΝ

ΜΑΝΟΛΗΣ ΠΑΠΑΣΤΕΦΑΝΑΚΙΣ

ΤΟΠΟΓΡΑΦΙΚΟ ΔΙΑΓΡΑΜΜΑ

Στρδου Τζου Κων. Λασκαρίδη

Κλίμακα 1:1000

ΥΠΟΜΝΗΜΑ

Διαχωριστική γραμμή

Βοηθητική γραμμή

+1200

+1100

+1000

Χώρος για Ανωτάτη Σχολή Πολέμου και
424 Γεν. Στρατιωτικό Νοσοκομείο Εκπαιδεύσεως
ΔΙΕΥΘΥΝΤΗΣ
Ν. Κωνσταντίνου
+900
+800
+600
13
14
16

ΕΘΝΙΚΟ ΤΥΠΟΓΡΑΦΕΙΟ

Εκδίδει την ΕΦΗΜΕΡΙΔΑ ΤΗΣ ΚΥΒΕΡΝΗΣΕΩΣ από το 1833

Διεύθυνση :	Καποδιστρίου 34	Οι Υπηρεσίες του **ΕΘΝΙΚΟΥ ΤΥΠΟΓΡΑΦΕΙΟΥ**
Ταχ. Κώδικας:	104 32	
TELEX :	22.3211 YPET GR	λειτουργούν καθημερινά από **8.00'** έως **13.30'**

ΧΡΗΣΙΜΕΣ ΠΛΗΡΟΦΟΡΙΕΣ

* Πώληση ΦΕΚ όλων των Τευχών Καποδιστρίου 25 τηλ.: 52.39.762
* ΒΙΒΛΙΟΘΗΚΗ: Σολωμού 51 τηλ.: 52.48.188
* Για φωτοαντίγραφα παλαιών τευχών στην οδό Σολωμού 51 τηλ.: 52.48.141
* Τμήμα πληροφόρησης: Για τα δημοσιεύματα των ΦΕΚ τηλ.: 52.25.713 – 52.49.547

* Οδηγίες για δημοσιεύματα Ανωνύμων Εταιρειών και ΕΠΕ τηλ.: 52.48.785
  Πληροφορίες για δημοσιεύματα Ανωνύμων Εταιρειών και ΕΠΕ τηλ.: 52.25.761

* Αποστολή ΦΕΚ στην επαρχία με καταβολή της αξίας του δια μέσου Δημοσίου Ταμείου Για πληροφορίες: τηλ.: 52.48.320

Τιμές κατά τεύχος της ΕΦΗΜΕΡΙΔΑΣ ΤΗΣ ΚΥΒΕΡΝΗΣΕΩΣ:

Κάθε τεύχος μέχρι 8 σελίδες δρχ. 20. Από 9 σελίδες μέχρι 16 δρχ. 30, από 17 έως 24 δρχ. 40

Από 25 σελίδες και πάνω η τιμή πώλησης κάθε φύλλου (8σέλιδου ή μέρους αυτού) αυξάνεται κατά 20 δρχ.

Μπορείτε να γίνετε συνδρομητής για όποιο τεύχος θέλετε. Θα σας αποστέλλεται με το Ταχυδρομείο.

ΕΤΗΣΙΕΣ ΣΥΝΔΡΟΜΕΣ

Κωδικός αριθ. κατάθεσης στο Δημόσιο Ταμείο 2531			Κωδικός αριθ. κατάθεσης στο Δημόσιο Ταμείο 3512	
Η ετήσια συνδρομή είναι:			Ποσοστό 5% υπέρ του Ταμείου Αλληλοβοηθείας του Προσωπικού (ΤΑΠΕΤ)	
α) Για το Τεύχος Α'	Δρχ.	7.000	Δρχ.	350
β) » » » Β'	»	10.000	»	500
γ) » » » Γ'	»	4.000	»	200
δ) » » » Δ'	»	10.000	»	500
ε) » » » Αναπτυξιακών Πράξεων	»	8.000	»	400
στ) » » » Ν.Π.Δ.Δ.	»	4.000	»	200
ζ) » » » ΠΑΡΑΡΤΗΜΑ	»	2.000	»	100
η) » » » Δελτ. Εμπ.& Βιομ. Ιδ.	»	5.000	»	250
θ) » » » Αν. Ειδικού Δικαστηρίου	»	1.000	»	50
ι) » » » Α.Ε. & Ε.Π.Ε.	»	20.000	»	1.000
ια) Για όλα τα Τεύχη	»	45.000	»	2.250

Πληροφορίες: τηλ. 52.48.320